

DEILISKIPULAG TVISTAREITUR ÓLAFSFIRÐI FJALLABYGGÐ




ADALGATA

HRANNARBYGGÐ

ÆGISGATA

BYLGJUBYGGÐ

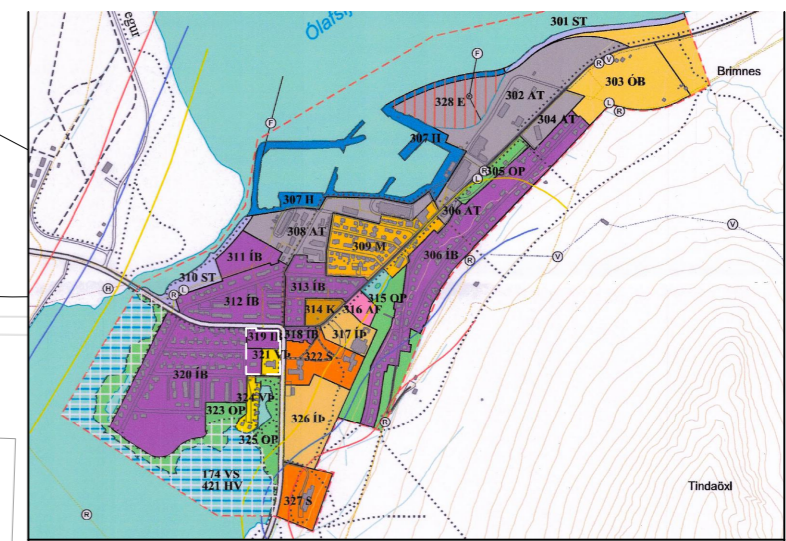

Hluti Aðalskipulags Fjallabyggðar 2020-2032

SKÝRINGAR

- Mörk skipulagssvæðis
- Ný lóðamörk
- Brottfeld lóðamörk
- Núverandi byggingar
- Byggingareitir
- Bindandi byggingalína
- Göngustígar
- Leiðbeinandi bílastæði á lóð
- P Bílastæði, almenn
- 2** Númer lóðar
- Opin svæði
- Trjágróður
- L Leikvöllur
- Núverandi hæðarlínur

Þetta deiliskipulag er sett fram í eftirtöldum gögnum:


- Greinargerð, dags. 4. apríl 2024,
- Þessi skipulagsuppráttur, 1 bls. í mkv. 1:1000 ásamt sniði í 1:500, dags. 4. apríl 2024

DEILISKIPULAG ÞETTA SEM FENGIÐ HEFUR MEÐFERÐ Í SAMRÆMI VIÐ ÁKVÆÐI 1. MGR. 41. GR. SKIPULAGSLAGA NR. 123/2010 VAR SAMÞYKKT

ÞANN _____ 20__ OG Í _____
ÞANN _____ 20__.

TILLAGAN VAR AUGLÝST FRÁ _____ 20__ MED
ATHUGASEMDAFRESTI TIL _____ 20__.

AUGLÝSING UM GILDISTÖKU DEILISKIPULAGSINS VAR BIRT Í
B-DEILD STJÓRNARTÍÐINDA ÞANN _____ 20__.

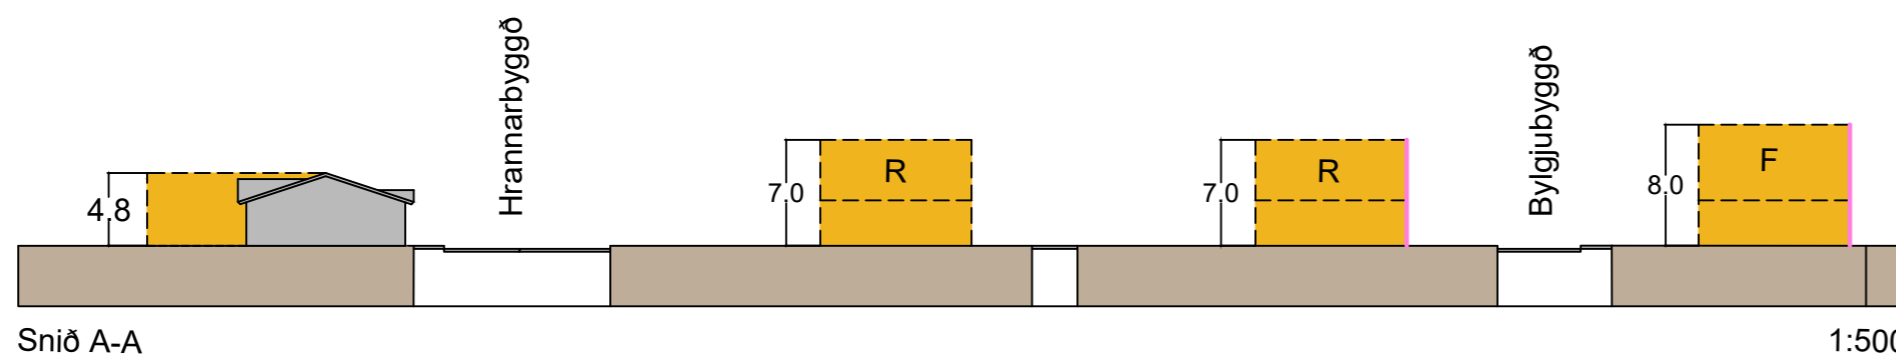

Snið A-A

1:500



YRKI ARKITEKTAR

Mýrargötu 26, 101 Reykjavík
Sími: +354 552 6629
Kt: 560997-3109
www.yrki.is
yrki@yrki.is

Ásdís H. Ágústsdóttir Arkitekt FAI

Sólveig Berg Arkitekt FAI

VERKKAUPI	VERK		
Fjallabyggð	Hrannar- og Bylgjubyggð		
DAGSETN.	MKV.	TEIKNAD AF	ÚTGEFIÐ AF
04.04.2024	1:500	GÁÍAS	GÁ/ÁHÁ
TEIKNING	VERK NR.	TEIKNING NR.	ÚTGÁFA
D01	V431	1 af 1	